

中央展示館



フェンス

旧フェンス

2,000


看板

改札ゲート

4,000

道路

駐車場

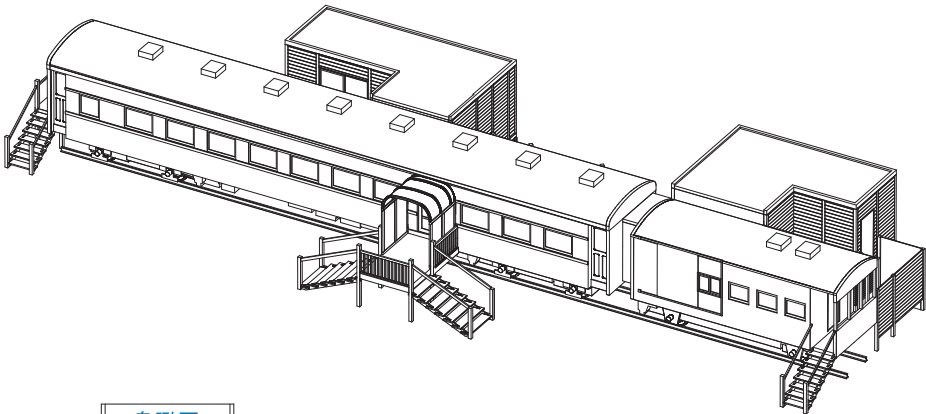

鳥瞰図

設計番号 No. C	図面番号 No. 1	工事名称(仮称) レストランテ トレノ	図名 縮尺	配置図・鳥瞰図 1/500・ノンスケール	設計年月日 2007, 12, 14	一級建築士事務所登録(後)第56号 小樽市若松1丁目7番18号	(株)福島工務店一級建築士事務所 TEL (0134)-23-3542	担当 検印	一級建築士登録第108350号 福島 正 紘
---------------	---------------	------------------------	----------	-------------------------	-----------------------	------------------------------------	--	----------	------------------------